
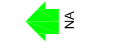















**LEGENDE**

-  2.28m Notausgangsbreite  
342 Anzahl Fluchtpersonen
-  Notausgang
-  Feuermelder/Feuerlöscheinrichtung
-  Feuerlöscher
-  Elektroverteilung
-  Elektroanschluss
-  Hydrant
-  Feuerlöscher/ Hydrant
-  Zuwasser/ Abwasser
-  Lautsprecher m. Stativ
-  Medienkasten
-  festgelegte CCG Flächen im Messegelände

 <span style="font-size: 24pt; font-weight: bold;">Messe Berlin</span> 	
Messe Berlin GmbH    Telefon: +49 (0)30/3038-0 Messedamm 22            Telefax: +49 (0)30/3038-2325 14055 Berlin              E-Mail: central@messe-berlin.de	
Veranstaltung: [Veranstaltung] [Veranstaltung] [Veranstaltung]	
Zeitraum: [Zeitraum]	
<b>Halle 19</b>	
Planart/Plannummer: Grundriss	Maßstab: 1:200 @A2
erstellt: Rot	geändert: 03/2009

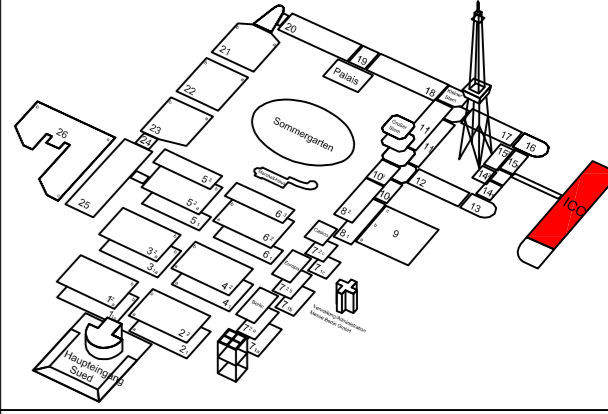

Für die Messe Berlin geprüft und freigegeben:  
Alle Maße sind vor Ort zu prüfen !