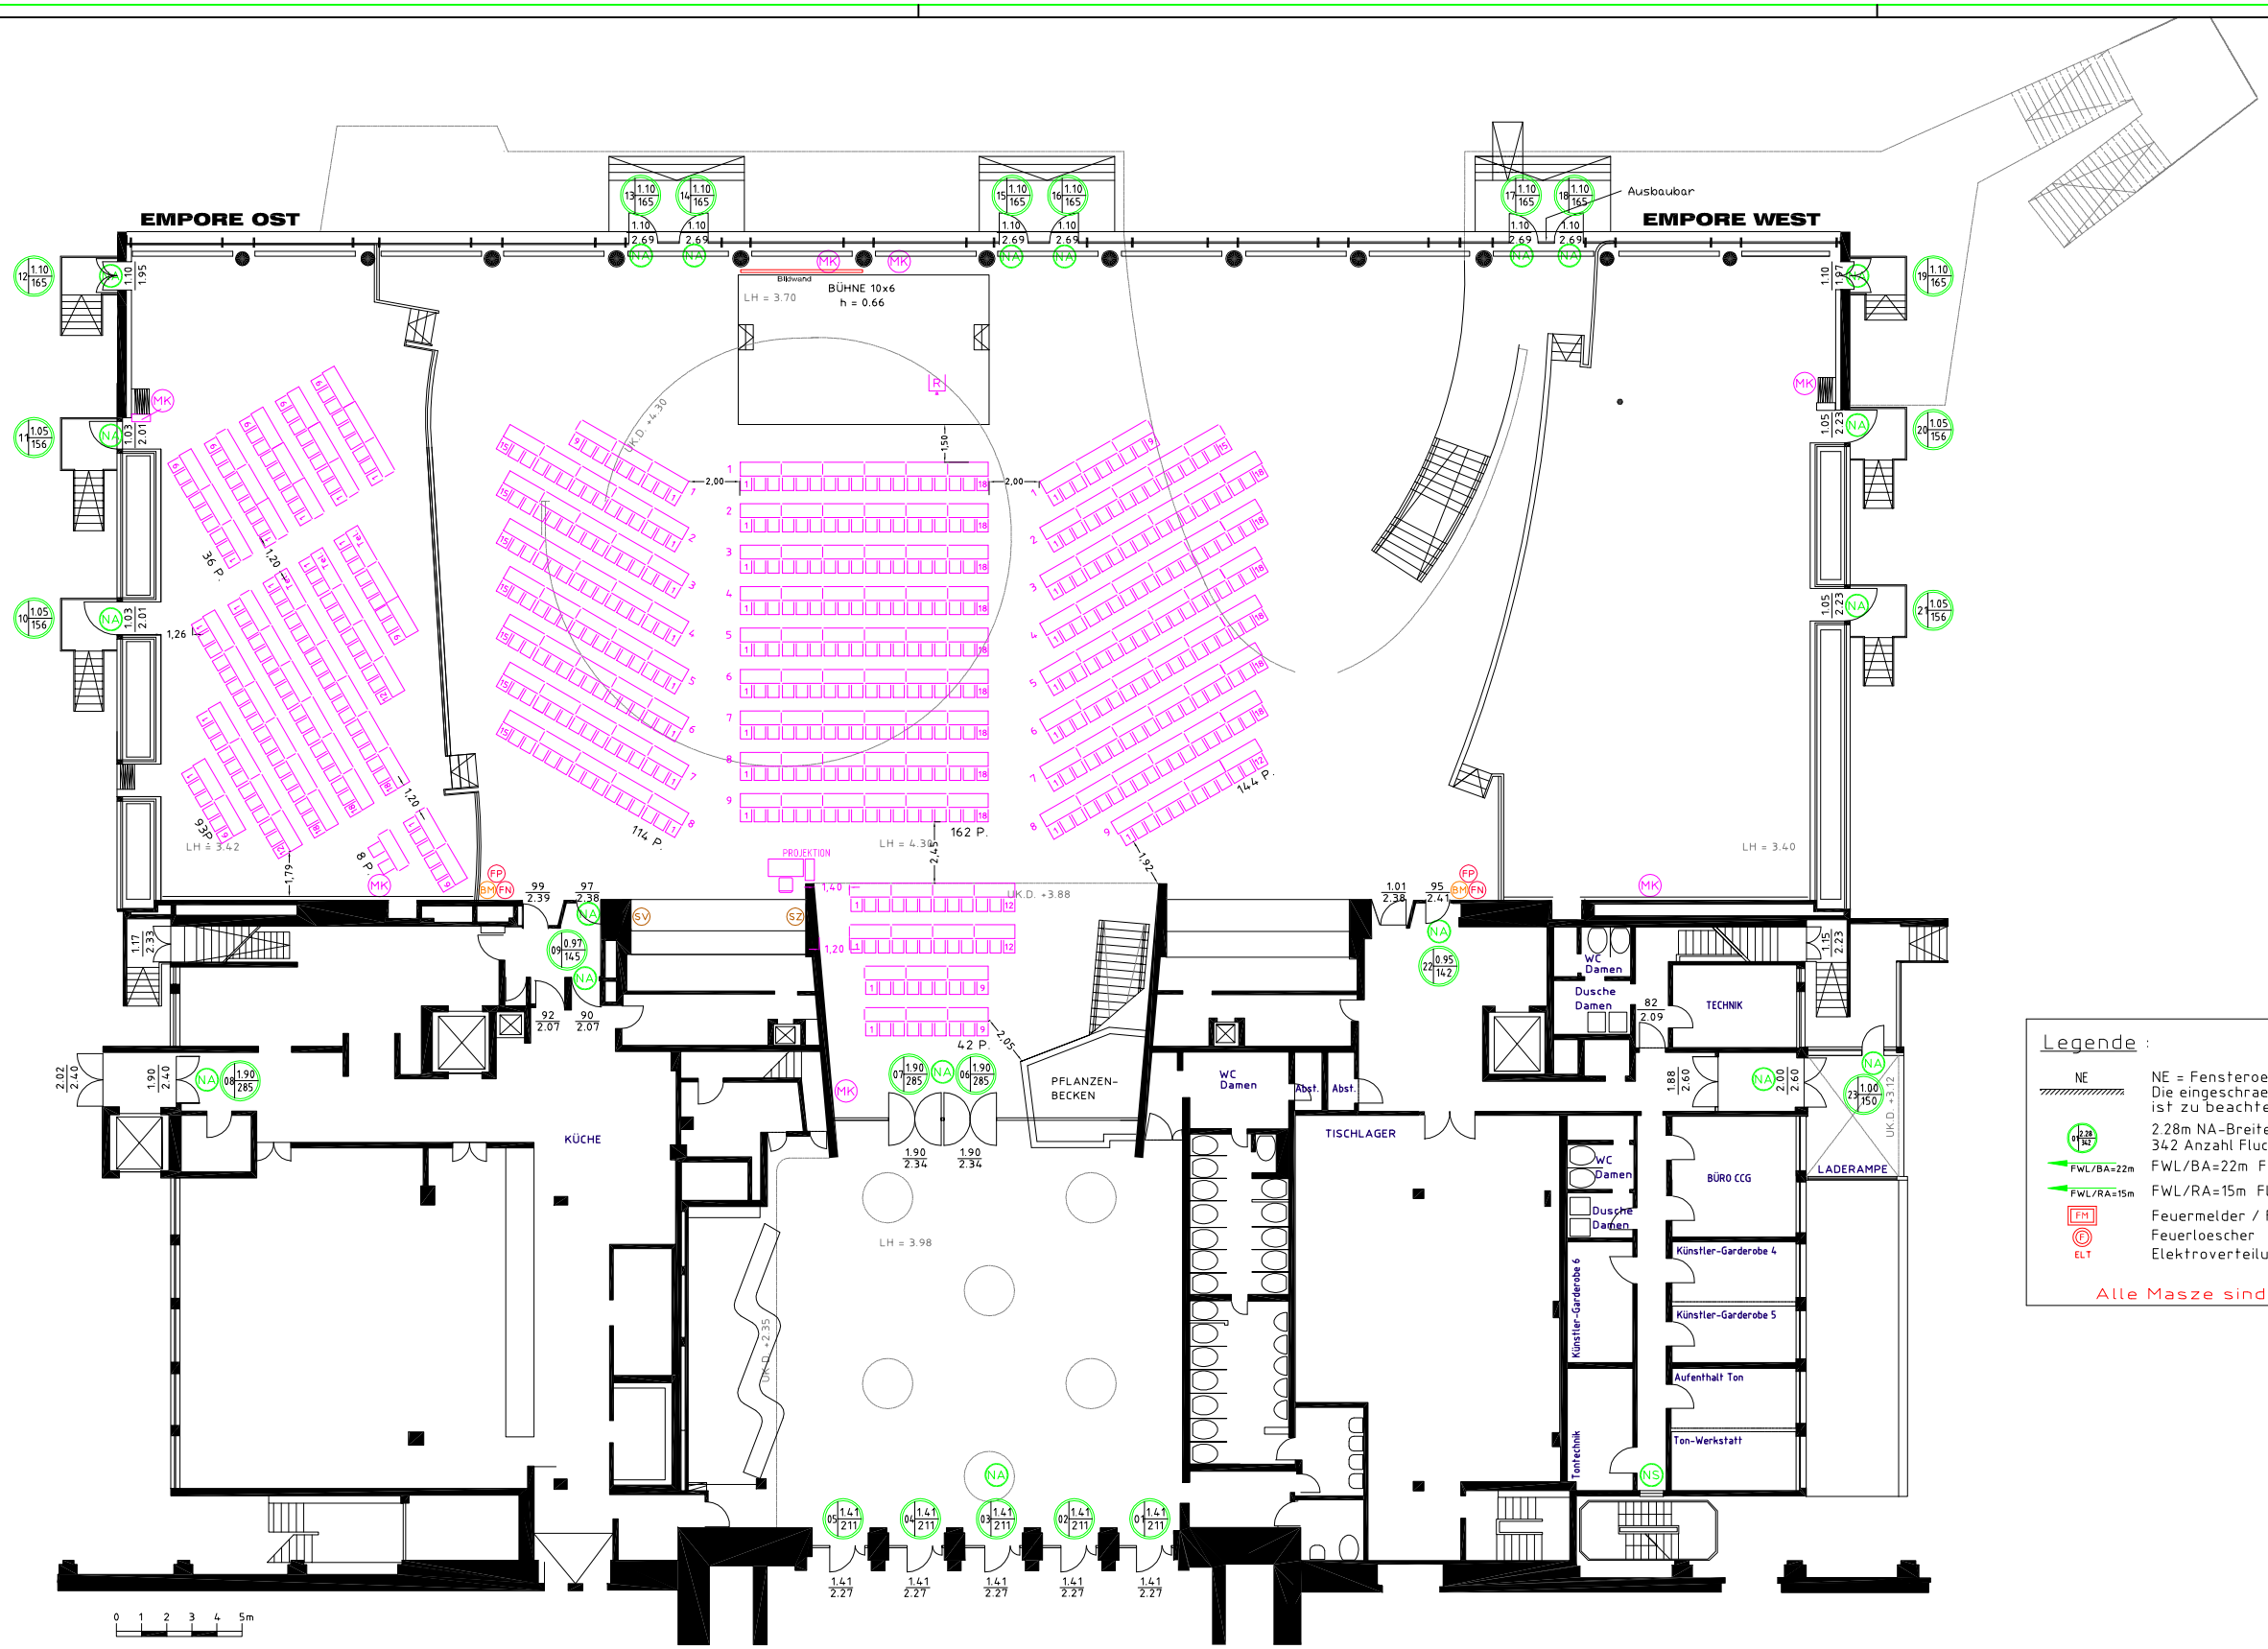

SZ Steuerung Züge
SV Steuerung Verdunkelung
FP Feuerlöscher- Pulver
FN Feuerlöscher- Naß
BM Brandmelder
MK Medienkasten
NA Notausgang
NS Notausstieg

EMPORE OST	=	137	P.
EMPORE WEST	=	0	P.
MITTE	=	462	P.
GESAMT	=	599	P.

Legende :

NE — NE = Fensteroeffnung zur natuerlichen Entrauchung. Die eingeschraenkte Bauhoehe ab Unterkante NE-Fluegel ist zu beachten. (3.00 m)

2.28m NA-Breite
342 Anzahl Fluchtpersonen

FWL/BA=22m FWL/BA=22m Fluchtweg bis Brandabschnitt

FWL/RA=15m FWL/RA=15m Fluchtweg bis Rauchabschnitt

FM Feuermelder / Feuerloescheinrichtung
F Feuerloescher
ELT Elektroverteilung

Alle Masze sind vor Ort zu pruefen!

LEGENDE

Alle Maße sind vor Ort zu prüfen !

- 2.28m Notausgangsbreite, 342 Anzahl Fluchtpersonen
- NA Notausgang
- FM Feuermelder/Feuerlöscheinrichtung
- F Feuerlöscher
- ELT Elektroverteilung
- E Elektroanschluss
- HY Hydrant
- F/H Feuerlöscher/ Hydrant
- AW/W Zuwasser/ Abwasser

- LSP Lautsprecher m. Stativ
- MK Medienkasten
- MW Modulwand
- BW Modulwand
- Rosconi-Wand
- Garderobenständer

- AT Arbeitstischbestuhlung
- RB Reihenbestuhlung
- GB Gastronomische Bestuhlung
- Tisch 70x70cm m. Bestuhlung
- Tisch 140x70cm m. Bestuhlung
- Stehtische mit mind. 120cm Breite zwischen den Tischen
- Eames Sitzgruppe

- D Dolmetscherkabine
- Beamer
- R Rednerpult
- K Kühlschrank
- C Kopiergerät

Messe Berlin

Messe Berlin GmbH
Messedamm 22
14055 Berlin
Telefon: +49 (0)30/3038-0
Telefax: +49 (0)30/3038-2325
E-Mail: central@messe-berlin.de

Veranstaltung:
Victoria Agenturtag

Zeitraum:
11.09.2007

Palais am Funkturm EG

Planart/Plannummer:
Grundriss

Maßstab:
1:200@A2

erstellt: ROT

geändert: 12.07.2007

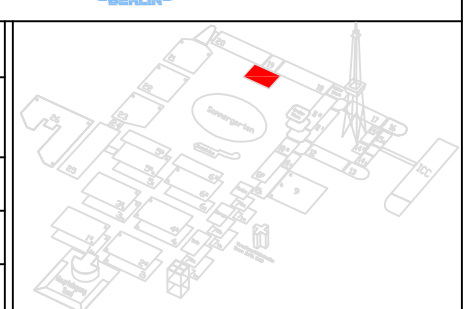

Für die Messe Berlin geprüft und freigegeben: